

東京農工大学小金井団地太陽光発電設備配置図

至八王子

JR中央線

至新宿・東京



- : 太陽光パネル設置場所 (新設)
- : 太陽光パネル設置場所 (既設)

新設太陽光パネル

建物	発電容量
1号館	29.7 kW
新1号館 (3階)	19.8 kW
新1号館 (屋上)	9.9 kW
5号館	11.0 kW
7号館	9.9 kW
10号館	19.8 kW
11号館	9.9 kW
12号館	19.8 kW
次世代材料研究センター	5.5 kW
CAD/CAM実習棟	9.9 kW
科学博物館	9.9 kW
先端科学実験棟	49.5 kW
総合会館	19.8 kW
体育館	19.8 kW
合計	244 kW

既設太陽光パネル

建物	発電容量
6号館	20 kW
7号館	15 kW
8号館	20 kW
14号館	10 kW
講義棟	20 kW
科学博物館	20 kW
総合会館	10 kW
体育館	10 kW
武道場	10 kW
140周年記念会館	35 kW
3号館	5 kW
合計	175 kW

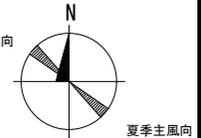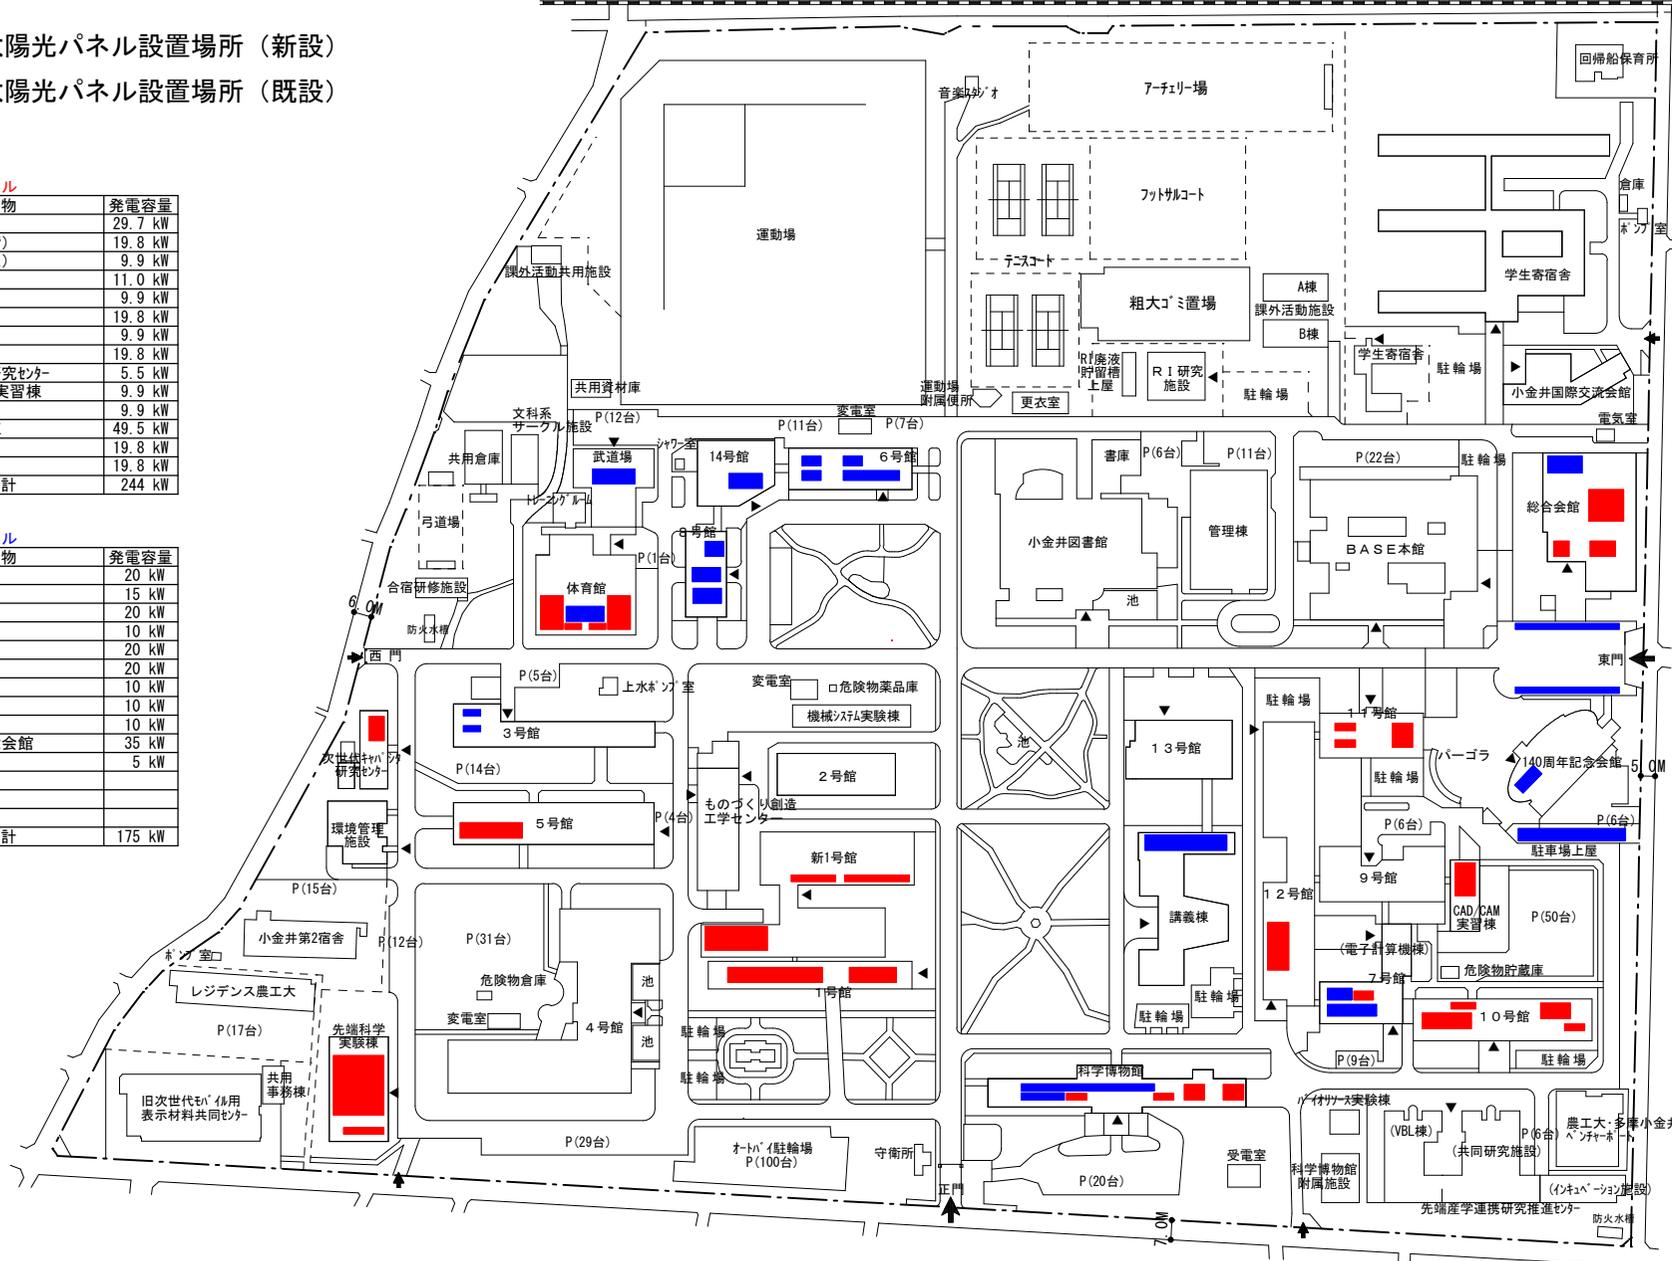

令和4年3月現在